


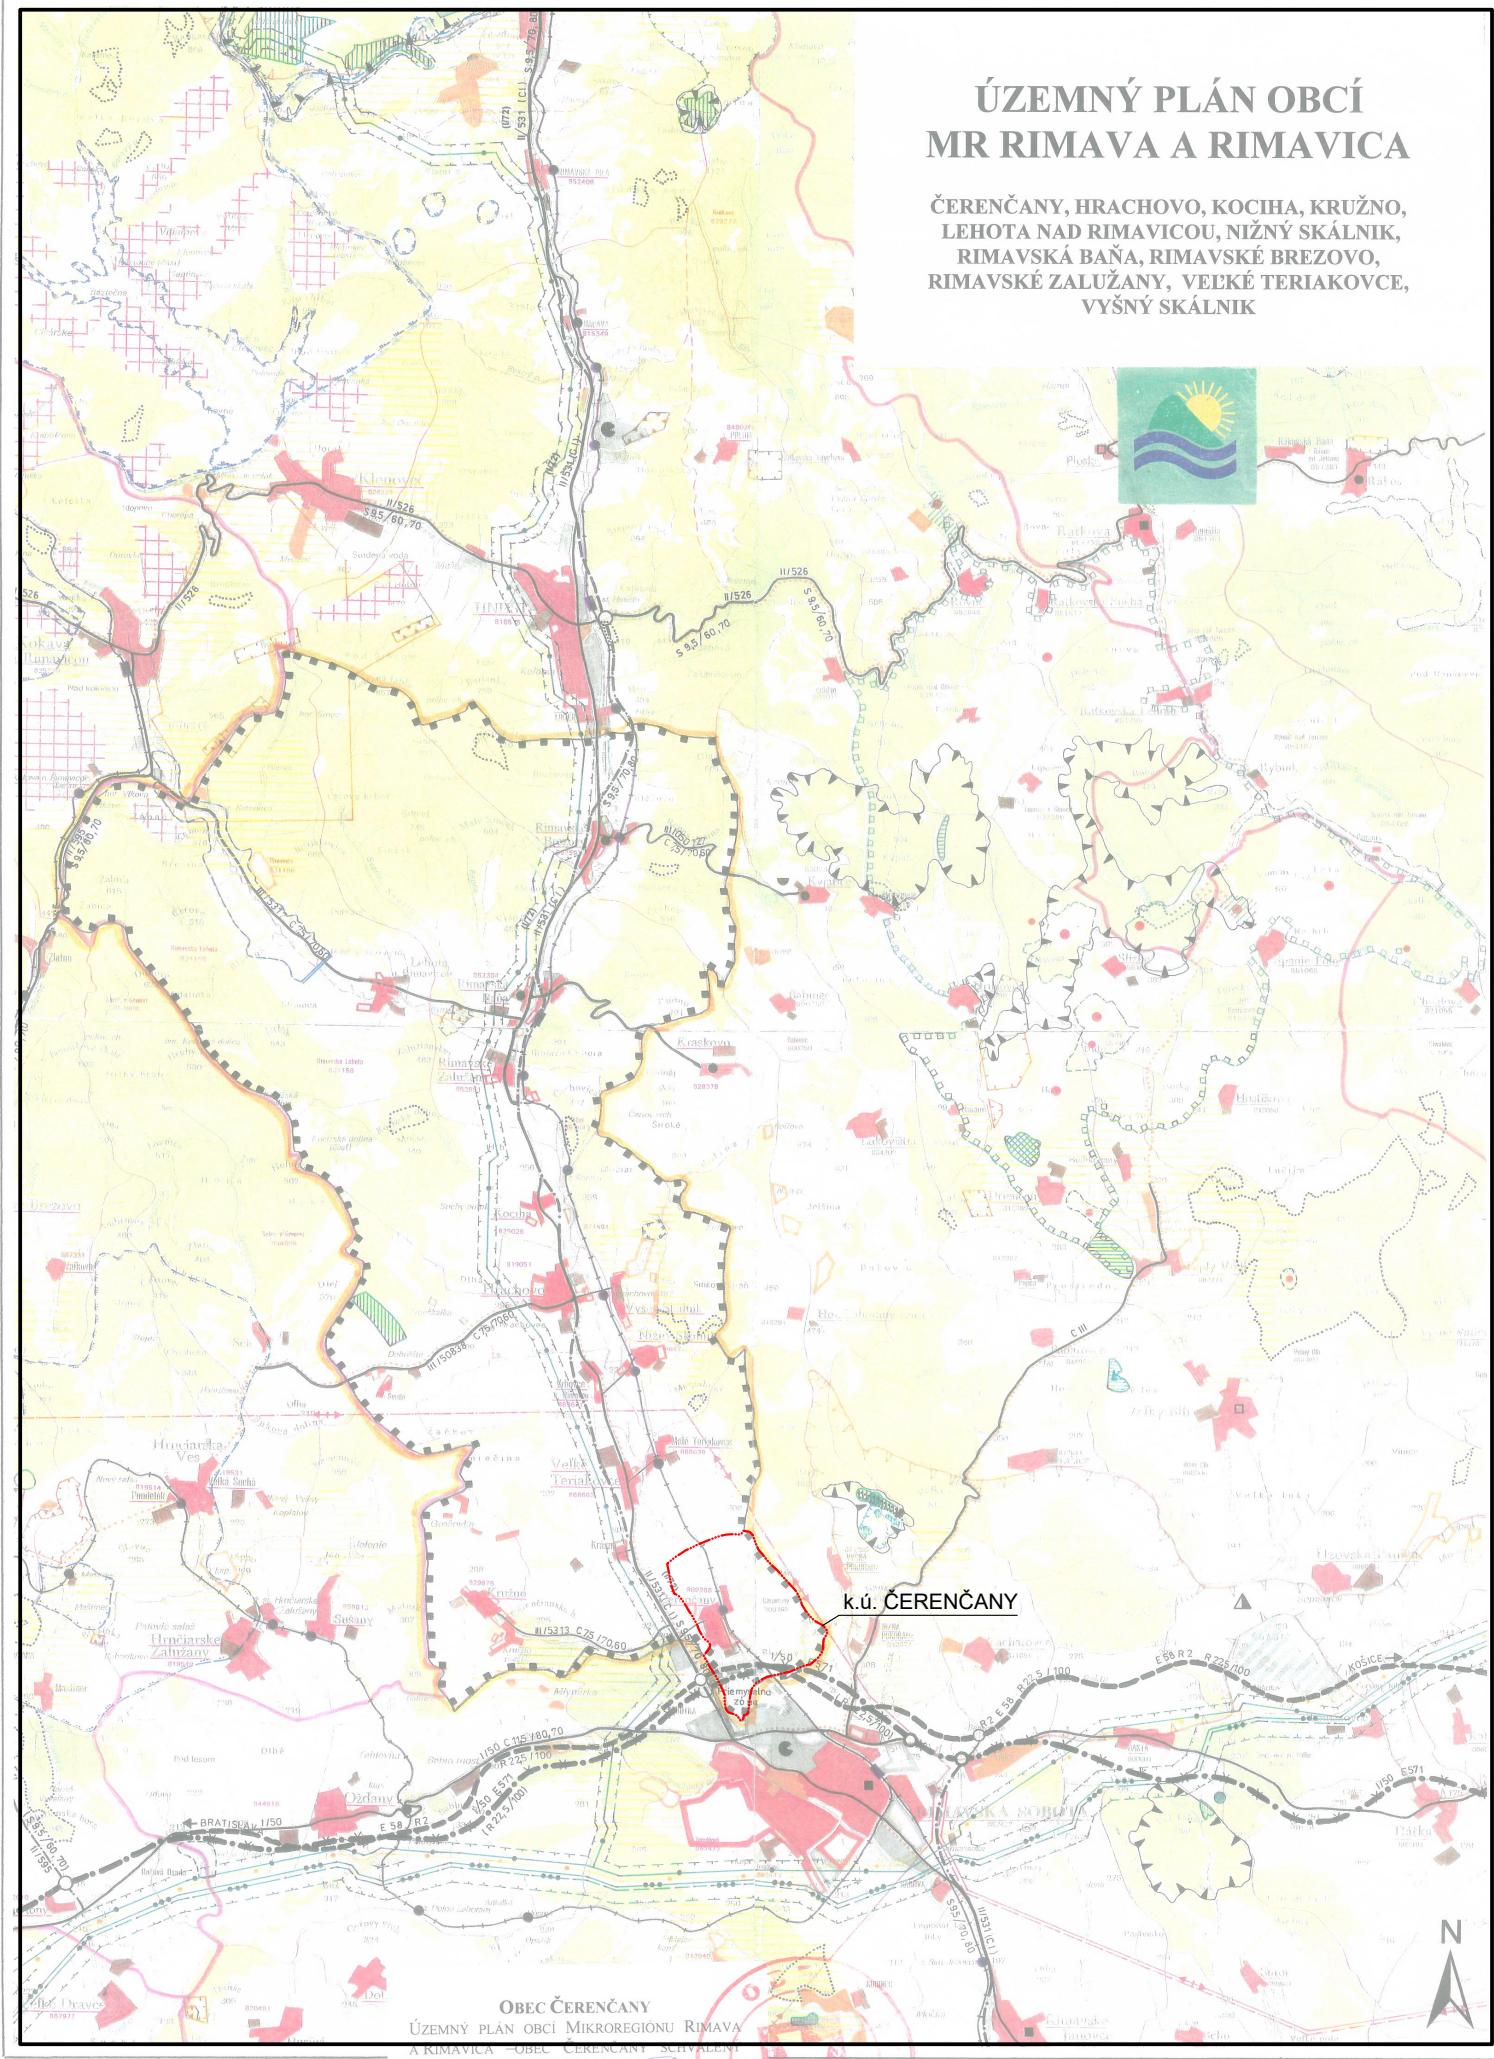

OBEC ČERENČANY
ÚZEMNÝ PLÁN OBCÍ MIKROREGIONU RIMAVA
A RIMAVICA - OBEC ČERENČANY SCHVÁLENÝ
UZNESENÍM Č. 68/24/2010 - ZO ZÁSADNUTIA
OBECNEHO ZASTUPITEĽSTVA DŇA 13.04.2010

MILOŠ OČENÁŠ
STAROSTA

LEGENDA:

Stav	Návrh	Výhľad	
			Hranica Slovenskej republiky
			Hranica riešeného územia
			Hranica okresu
			Obytné plochy
			Ťažiskový priestor stredoslovenského regionálneho centra
			Polyfunkčné plochy
			Plochy rozptýleného osídlenia
			Plochy priemyselnej výroby a skladov
			Zariadenia poľnohospodárskej výroby
			Plochy osobitného určenia
			Plochy rekreácie, cestovného ruchu a športu
			Rekreačné priestory
			Plochy kúpeľných zariadení
			Hranica vnútorného kúpeľného územia
			Hranica vonkajšieho kúpeľného územia
			Dobývacie priestory
			Chránené ložiskové územia
			Poddolované územia
			Rýchlostné cesty
			Cesty I. triedy úsekovo rýchlostné
			Cesty I. triedy
			Cesty II. triedy a významnejšie cesty III. triedy
			Mimourovňová križovatka, tunel
			Preradenie cesty I. triedy na „R“ cestu
			Preradenie cesty II. triedy na cestu I. triedy
			Číslo ťahu medzinárodnej (európskej) cesty
			Číslo cesty v cestnej sieti SR
			Preradenie cesty I. triedy na „R“ cestu
			Preradenie cesty II. triedy na cestu I. triedy
			Kategória cesty - návrh (výhľad)
			Nadregionálne cyklistické trasy
			Vysokorychlostná trať (VRT)
			Magistrálne (hlavné) železničné trate
			Spojovacie (vedľajšie) železničné trate
			Miestne železničné trate
			Železničná stanica, zastávka, nákladisko
			Tunel
			Hraničný priechod
			Územia európskeho významu (Natura 2000)
			Chránené vtáčie územia (Natura 2000)
			Návrh chránených území - platí moratórium na vyhlasovanie chránených území na LPP(09.2004)

SLOVENSKÁ AGENTÚRA
ŽIVOTNÉHO PROSTREDIA
Centrum starostlivosti
o vidiecke životné prostredie
Tajovského 2B, 975 90 Banská Bystrica

			Letisko
			Veľké zdroje znečistenia ovzdušia
			Skládky komunálneho odpadu a priemyselného odpadu nadregionálneho a regionál. významu
			Spaľovne odpadu (komunálneho, priemyselného a zdravotníckeho)
			Odkaliská mimo areálov podnikov
			Ochranné pásma všetkých druhov
			Vodné nádrže
			Hranica chránenej vodohospodárskej oblasti
			PHO zdrojov pitných vôd 2 ^o
			PHO zdrojov pitných vôd 3 ^o
			PHO prírodných liečivých zdrojov a minerálnych vôd
			Hranica Národného parku
			Hranica chránenej krajinskej oblasti
			Národná prírodná rezervácia
			Prírodná rezervácia
			Chránený areál
			Národná prírodná pamiatka
			Prírodná pamiatka
			Biosférická rezervácia
			Ochranné lesy a lesy osobitného určenia
			Lokalita svetového kultúrneho dedičstva
			Hranica lokality svetového kultúrneho dedičstva
			Pamiatková rezervácia (PR)
			Pamiatková zóna (PZ)
			Národná kultúrna pamiatka (NKP)
			Archeologická lokalita
			Elektrické vedenie VVN 400 kV
			Rozvodňa VVN
			Ropovod a produktovod
			Tranzitný plynovod
			Hlavné distribučné plynovody
			Hranica priestoru osobitného určenia
			Stavebný uzáver sídla
			Zmena trasy cesty I/50 R2



Podklad: ÚPN VÚC Banskobystrický kraj

Hranica katastra riešeného územia

OBSTARÁVATEĽ: OBEC ČERENČANY
AKCIA: ÚZEMNÝ PLÁN OBCE ČERENČANY
ZMENY A DOPLNKY č.1
ZODP. PROJEKTANT: ING. ARCH. VLADIMÍR RAGAN
VYPRACOVAL: ING. ARCH. VLADIMÍR RAGAN
DÁTUM: OKTÓBER 2023
NÁZOV VÝKRESU: KOMPLEXNÝ URBANISTICKÝ NÁVRH
VÝKRES ŠIRŠÍCH VZŤAHOV

Číslo
výkresu:

1

MIERKA:

1:100 000