


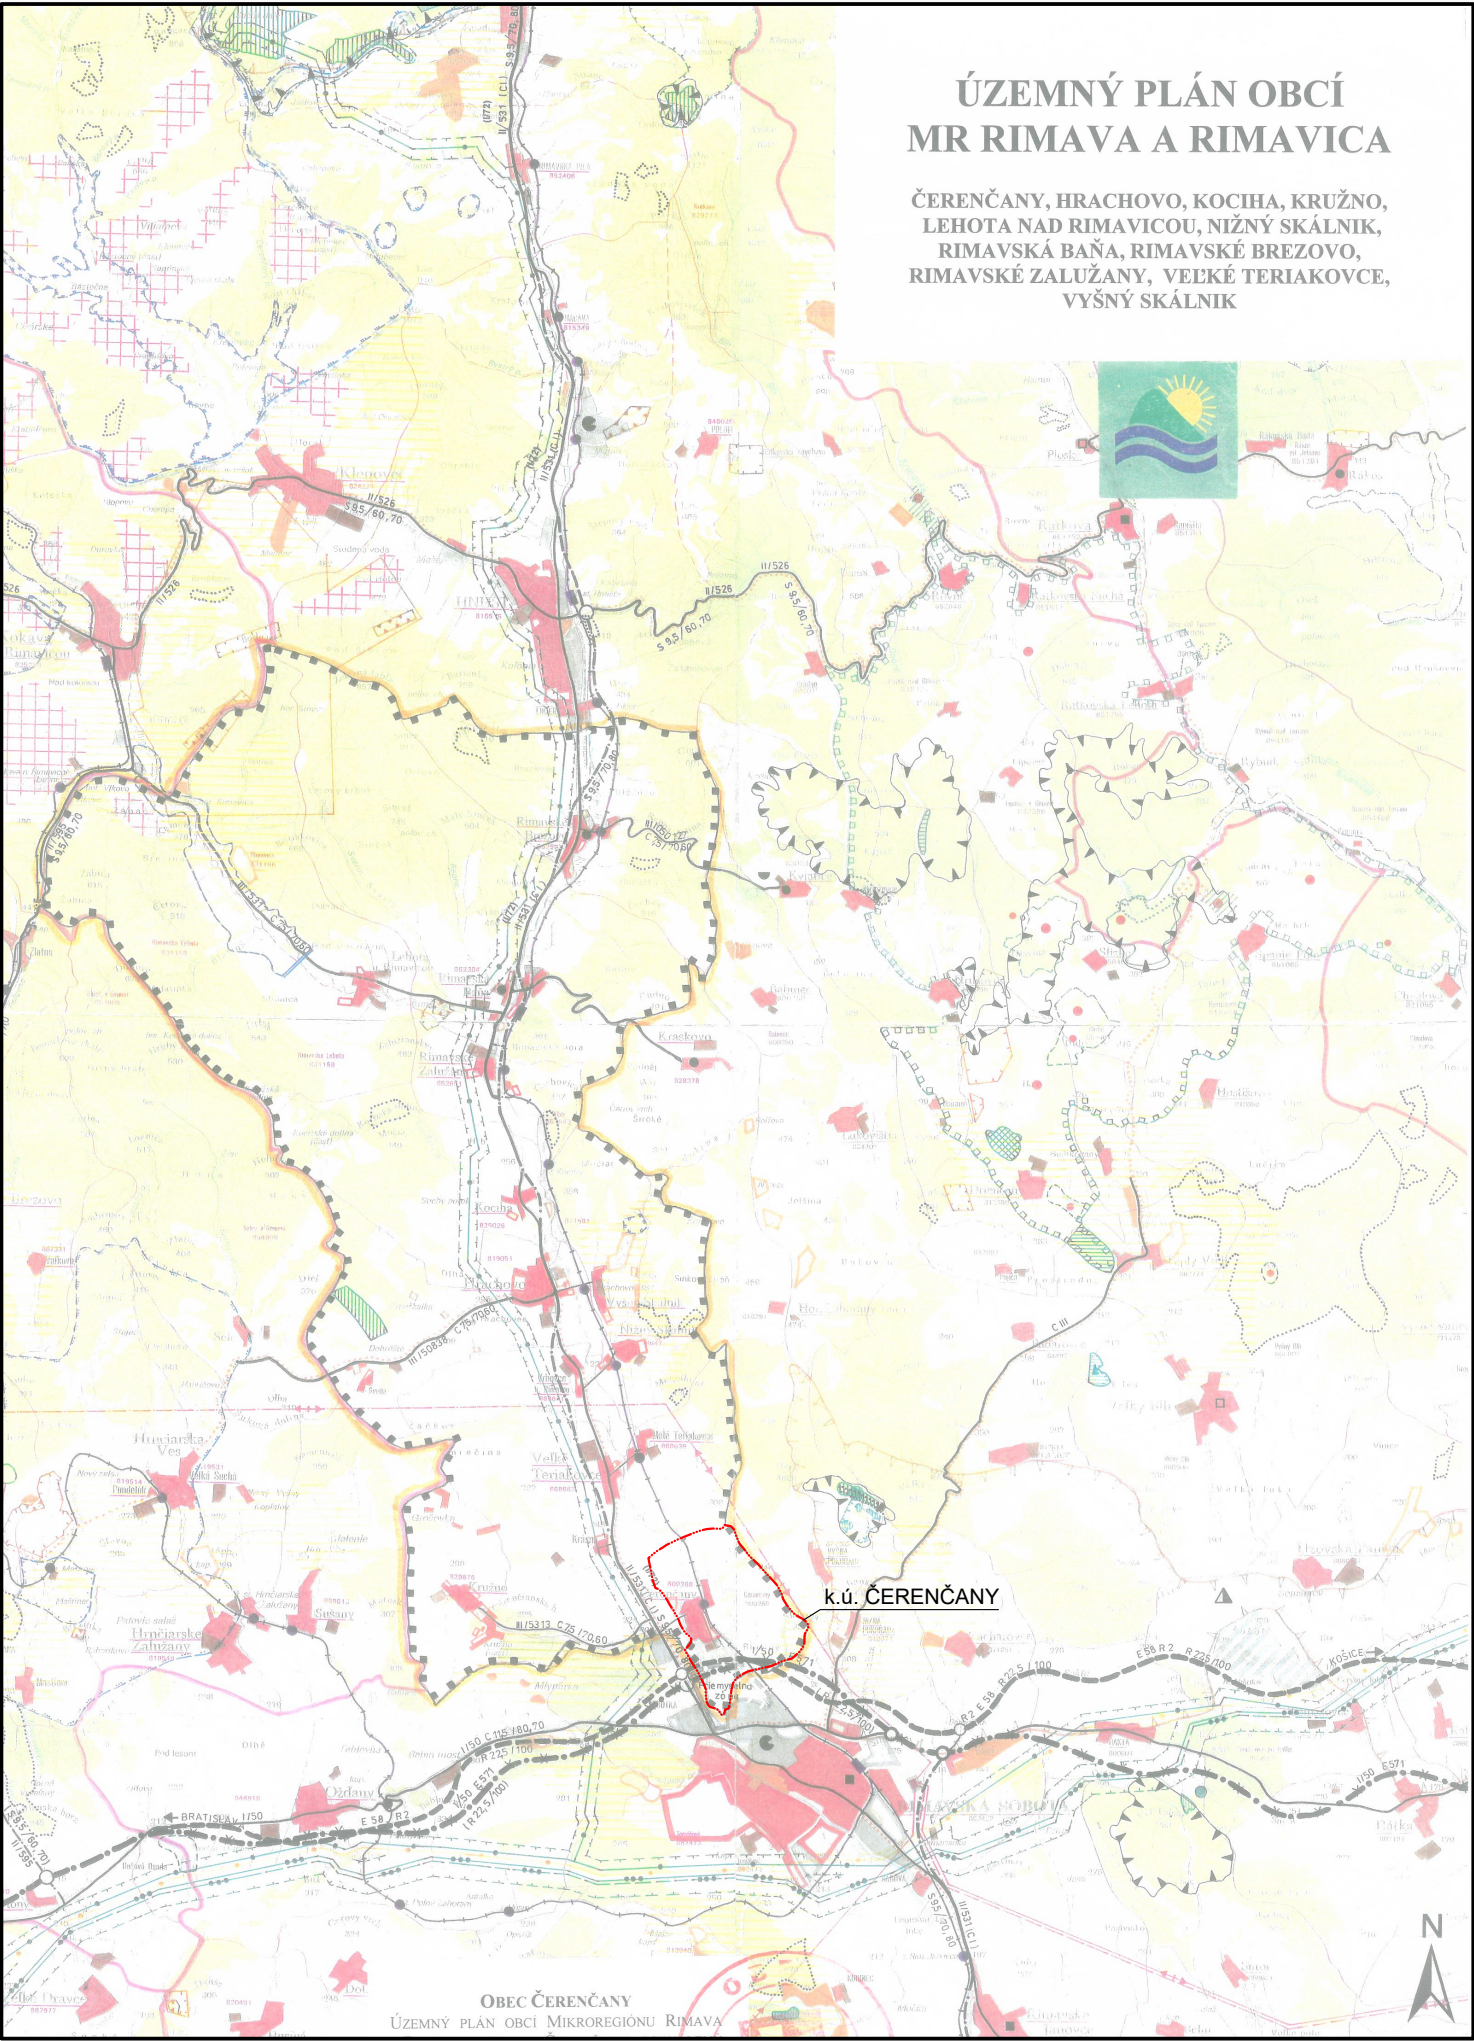

LEGENDA:

Stav	Návrh	Výhľad	
			Hranica Slovenskej republiky
			Hranica riešeného územia
			Hranica okresu
			Obytné plochy
			Ťažiskový priestor stredoslovenského regionálneho centra
			Polyfunkčné plochy
			Plochy rozptýleného osídlenia
			Plochy priemyselnej výroby a skladov
			Zariadenia poľnohospodárskej výroby
			Plochy osobitného určenia
			Plochy rekreácie, cestovného ruchu a športu
			Rekrečné priestory
			Plochy kúpeľných zariadení
			Hranica vnútorného kúpeľného územia
			Hranica vonkajšieho kúpeľného územia
			Dobývacie priestory
			Chránené ložiskové územia
			Poddolované územia
			Rýchlostné cesty
			Cesty I. triedy úsekovo rýchlostné
			Cesty I. triedy
			Cesty II. triedy a významnejšie cesty III. triedy
			Mimoúrovňňová križovatka, tunel
			Preradenie cesty I. triedy na „R“ cestu
			Preradenie cesty II. triedy na cestu I. triedy
			Číslo ľahu medzinárodnej (európskej) cesty
			Číslo cesty v cestnej sieti SR
			Preradenie cesty I. triedy na „R“ cestu
			Preradenie cesty II. triedy na cestu I. triedy
			Kategória cesty - návrh (výhľad)
			Nadregionálne cyklistické trasy
			Vysokorýchlostná trať (VRT)
			Magistrálne (hlavné) železničné trate
			Spojovacie (vedľajšie) železničné trate
			Miestne železničné trate
			Železničná stanica, zastávka, nákladisko
			Tunel
			Hraničný priechod
			Územia európskeho významu (Natura 2000)
			Chránené vtáčie územia (Natura 2000)
			Návrh chránených území - platí moratórium na vyhlasovanie chránených území na LPF(09.2004)

			Letisko
			Veľké zdroje znečistenia ovzdušia
			Skladky komunálneho odpadu a priemyselného odpadu nadregionálneho a regionálneho významu
			Spaľovne odpadu (komunálneho, priemyselného a zdravotníckeho)
			Odkaliská mimo areálov podnikov
			Ochranné pásma všetkých druhov
			Vodné nádrže
			Hranica chránenej vodohospodárskej oblasti
			PHO zdrojov pitných vôd 2 ^o
			PHO zdrojov pitných vôd 3 ^o
			PHO prírodných liečivých zdrojov a minerálnych vôd
			Hranica Národného parku
			Hranica chránenej krajinnnej oblasti
			Národná prírodná rezervácia
			Prírodná rezervácia
			Chránený areál
			Národná prírodná pamiatka
			Prírodná pamiatka
			Biosférická rezervácia
			Ochranné lesy a lesy osobitného určenia
			Lokalita svetového kultúrneho dedičstva
			Hranica lokality svetového kultúrneho dedičstva
			Pamiatková rezervácia (PR)
			Pamiatková zóna (PZ)
			Národná kultúrna pamiatka (NKP)
			Archeologická lokalita
			Elektrické vedenie VVN 400 kV
			Rozvodňa VVN
			Kopovod a produktovod
			Tranzitný plynovod
			Hlavné distribučné plynovody
			Hranica priestoru osobitného určenia
			Stavebný uzáver sídla
			Zmena trasy cesty I/50 R2

SLOVENSKÁ AGENTÚRA
ŽIVOTNÉHO PROSTREDIA
Centrum starostlivosti
o vidiecke životné prostredie
Tajovského 28, 975 90 Banská Bystrica

Podklad: ÚPN VÚC Banskobystrický kraj

Hranica katastra riešeného územia

SAŽP	Názov dokumentácie	ÚZEMNÝ PLÁN OBCÍ MIKROREGIONU RIMAVA A RIMAVICA	Číslo výkresu
	Názov výkresu	KOMPLEXNÝ URBANISTICKÝ NÁVRH VÝKRES ŠIRŠÍCH VZŤAHOV	1
SAŽP Centrum starostlivosti o vidiecke životné prostredie 975 90 BANSKÁ BYSTRICA Tajovského 28			
ROK SPRACOVANIA DECEMBER 2009	RIADITEĽKA CENTRA Ing. arch. A. Kráľová	HLAVNÝ RIEŠITEĽ: Ing. arch. M. Chochoľová	ZODPOVEDNÝ PROJEKTANT: Ing. arch. M. Chochoľová Ing. A. Kráľová Ing. M. Lakšná Ing. J. Strečok
MIERKA 1 : 100 000			

OBSTARÁVATEĽ:	OBEC ČERENČANY
AKCIA:	ÚZMENÝ PLÁN OBCE ČERENČANY ZMENY A DOPLNKY č.2
ZODP. PROJEKTANT:	ING. ARCH. VLADIMÍR RAGAN
VYPRACOVAL:	ING. ARCH. VLADIMÍR RAGAN
DÁTUM:	AUGUST 2025
NÁZOV VÝKRESU:	KOMPLEXNÝ URBANISTICKÝ NÁVRH VÝKRES ŠIRŠÍCH VZŤAHOV

Číslo
výkresu:

1

MIERKA:

1:100 000