


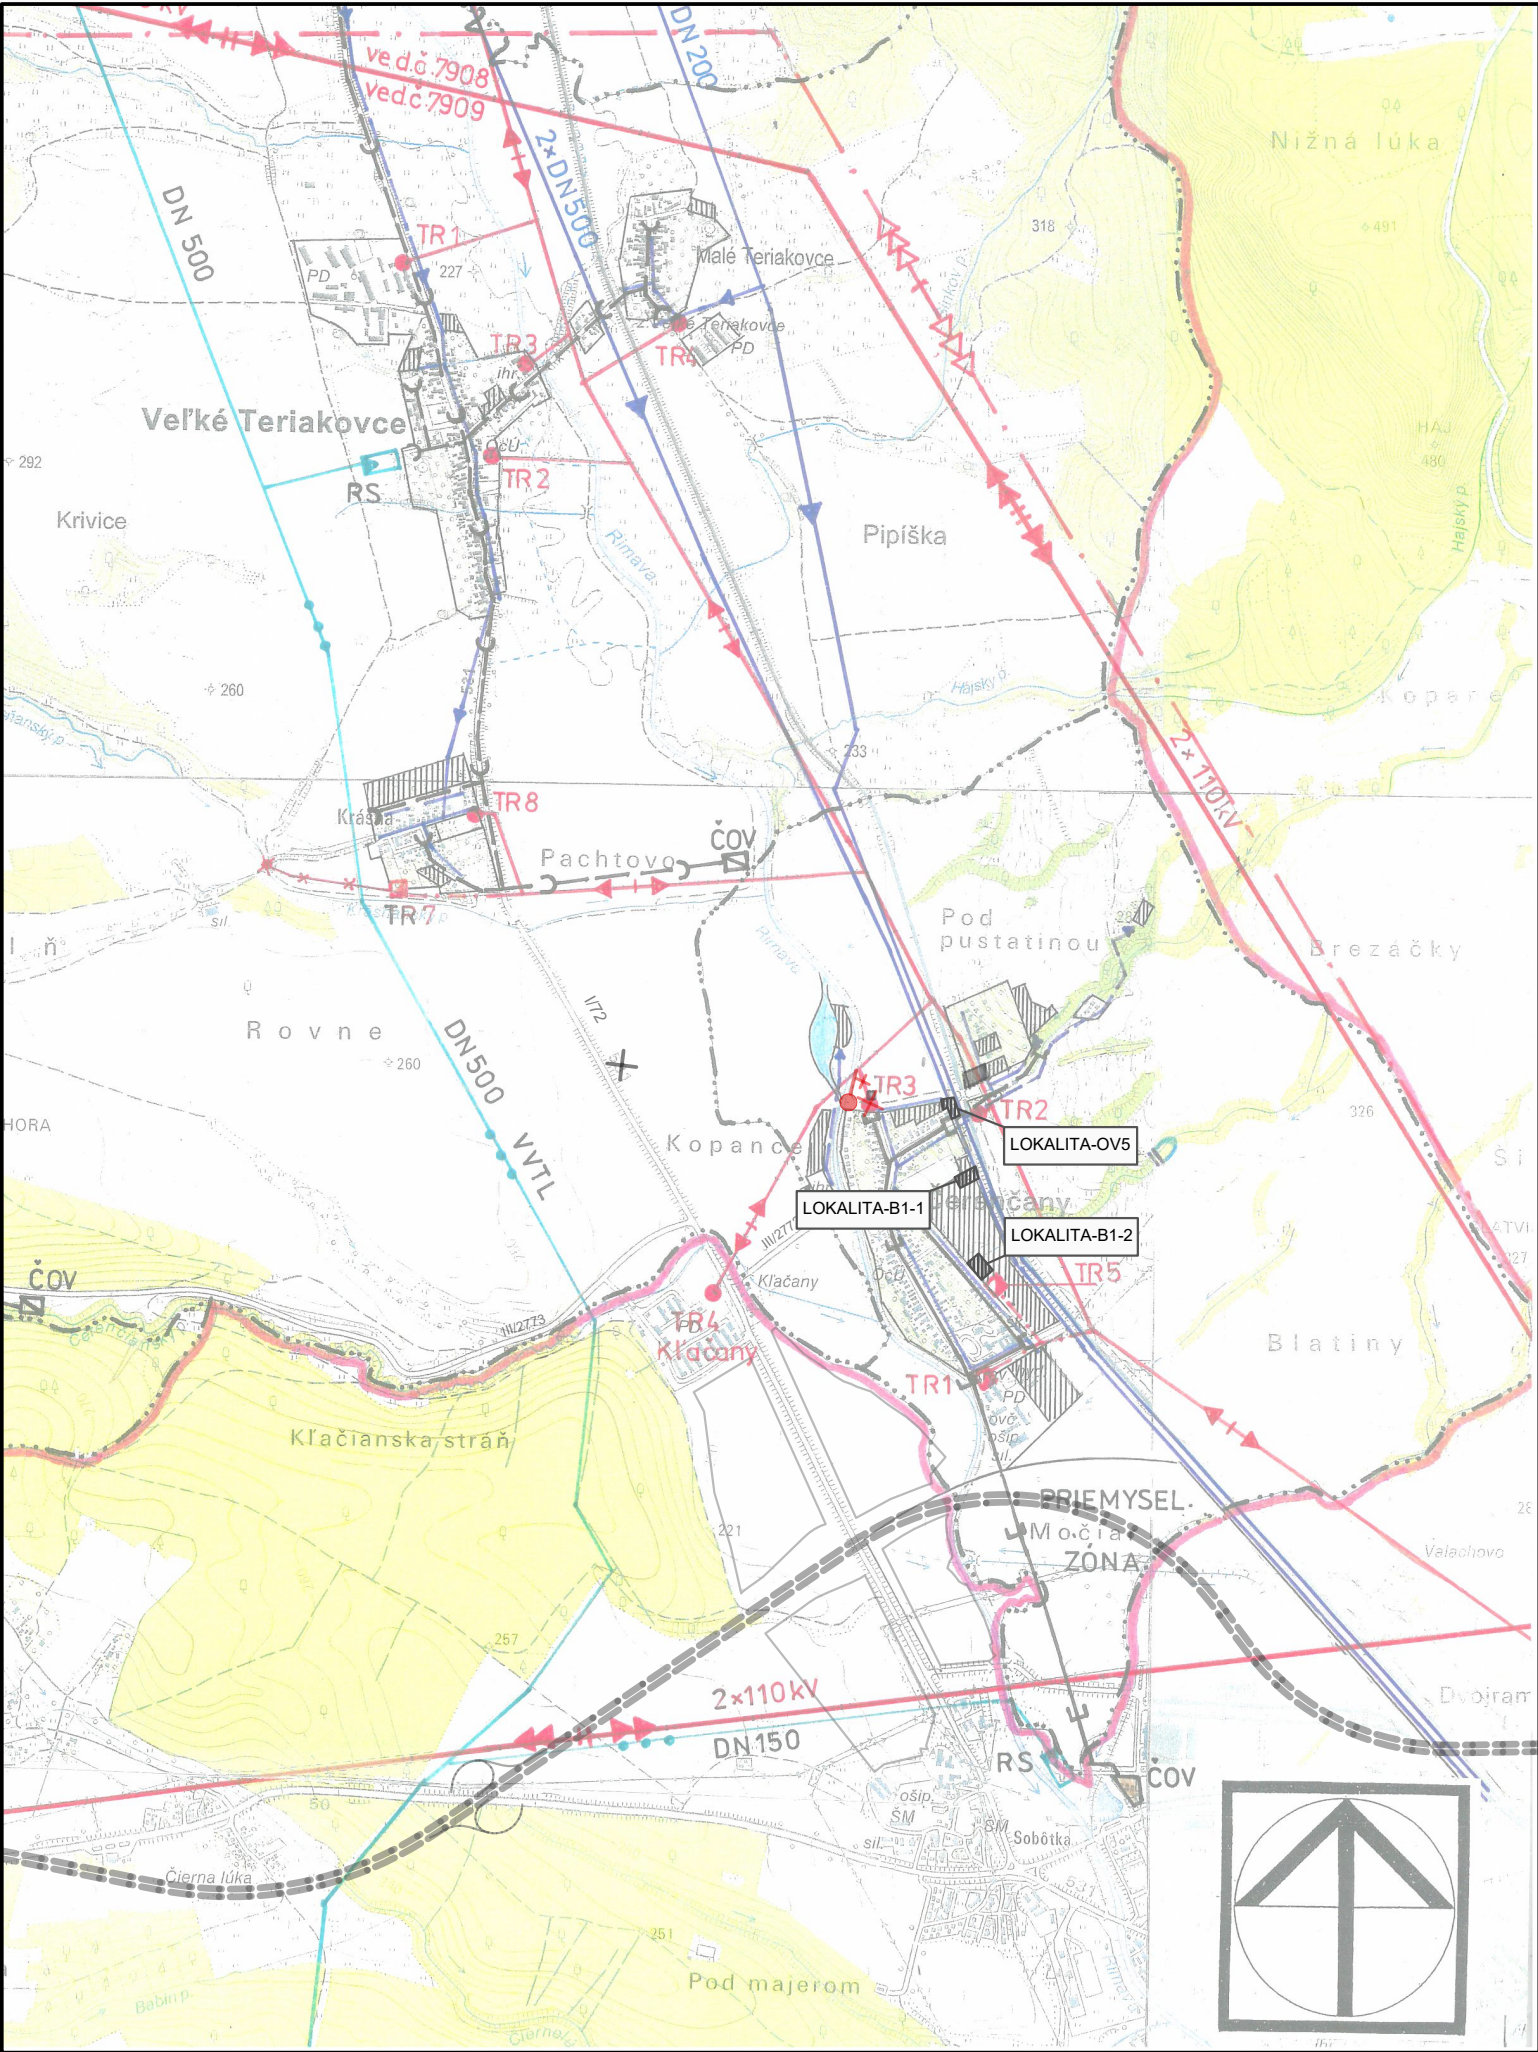

ÚZEMNÝ PLÁN OBCÍ
MR RIMAVA A RIMAVICA

ČERENČANY, HRACHOVO, KOCIHA, KRUŽNO,
LEHOTA NAD RIMAVICOU, NIŽNÝ SKÁLNIK,
RIMAVSKÁ BAŇA, RIMAVSKÉ BREZOVO,
RIMAVSKÉ ZALUŽANY, VEĽKÉ TERIAKOVCE,
VYŠNÝ SKÁLNIK

LEGENDA:

Stav	Návrh	
		Hranica okresu
		Hranica riešeného územia
		Hranice katastrálneho územia obcí
		Zastavané územie
		Navrhované funkčné plochy
		Prívod skupinového vodovodu RSV
		Vodovodné potrubie
		Podzemný zdroj pitnej vody
		Zdroj minerálnej vody
		Vodojem
		Rekonštrukcia existujúceho vodojemu
		Pásma hygienickej ochrany vodných zdrojov
		Zberač tlakovej kanalizácie
		Zberač splaškovej kanalizácie
		Čistiareň odpadových vôd
		Vodné plochy a toky
		Poldre
		Vodná nádrž
		Vzdušné elektrické vedenie 2x110kV
		Vzdušné elektrické vedenie 22kV
		Zakáblované vedenie 22kV
		Transformačná stanica stožiarová
		Transformačná stanica kiosková
		Návrh na zrušenie elektrického vedenia a trafostanice
		VVTL plynovod
		Regulačná stanica plynu
		Vzdušné elektrické vedenie 2x400kV

OBEC ČERENČANY
ÚZEMNÝ PLÁN OBCÍ MIKROREGIONU RIMAVA
A RIMAVICA –OBEC ČERENČANY SCHVALENÝ
UZNESENÍM Č. 68/24/2010 ZO ZASADNUTIA
OBECNÉHO ZASTUPITEĽSTVA DŇA 13.04.2010



OBSTARÁVATEĽ:	OBEC ČERENČANY
AKCIA:	ÚZEMNÝ PLÁN OBCE ČERENČANY ZMENY A DOPLNKY č.2
ZODP. PROJEKTANT:	ING. ARCH. VLADIMÍR RAGAN
VYPRACOVAL:	ING. ARCH. VLADIMÍR RAGAN
DÁTUM:	AUGUST 2025
NÁZOV VÝKRESU:	VÝKRES RIEŠENIA VEREJNÉHO TECHNICKÉHO VYBAVENIA VODNÉ HOSPODÁRSTVO, ENERGETIKA

Číslo výkresu:
3
MIERKA:
1:25 000