


ÚZEMNÝ PLÁN OBCÍ
MR RIMAVA A RIMAVICA

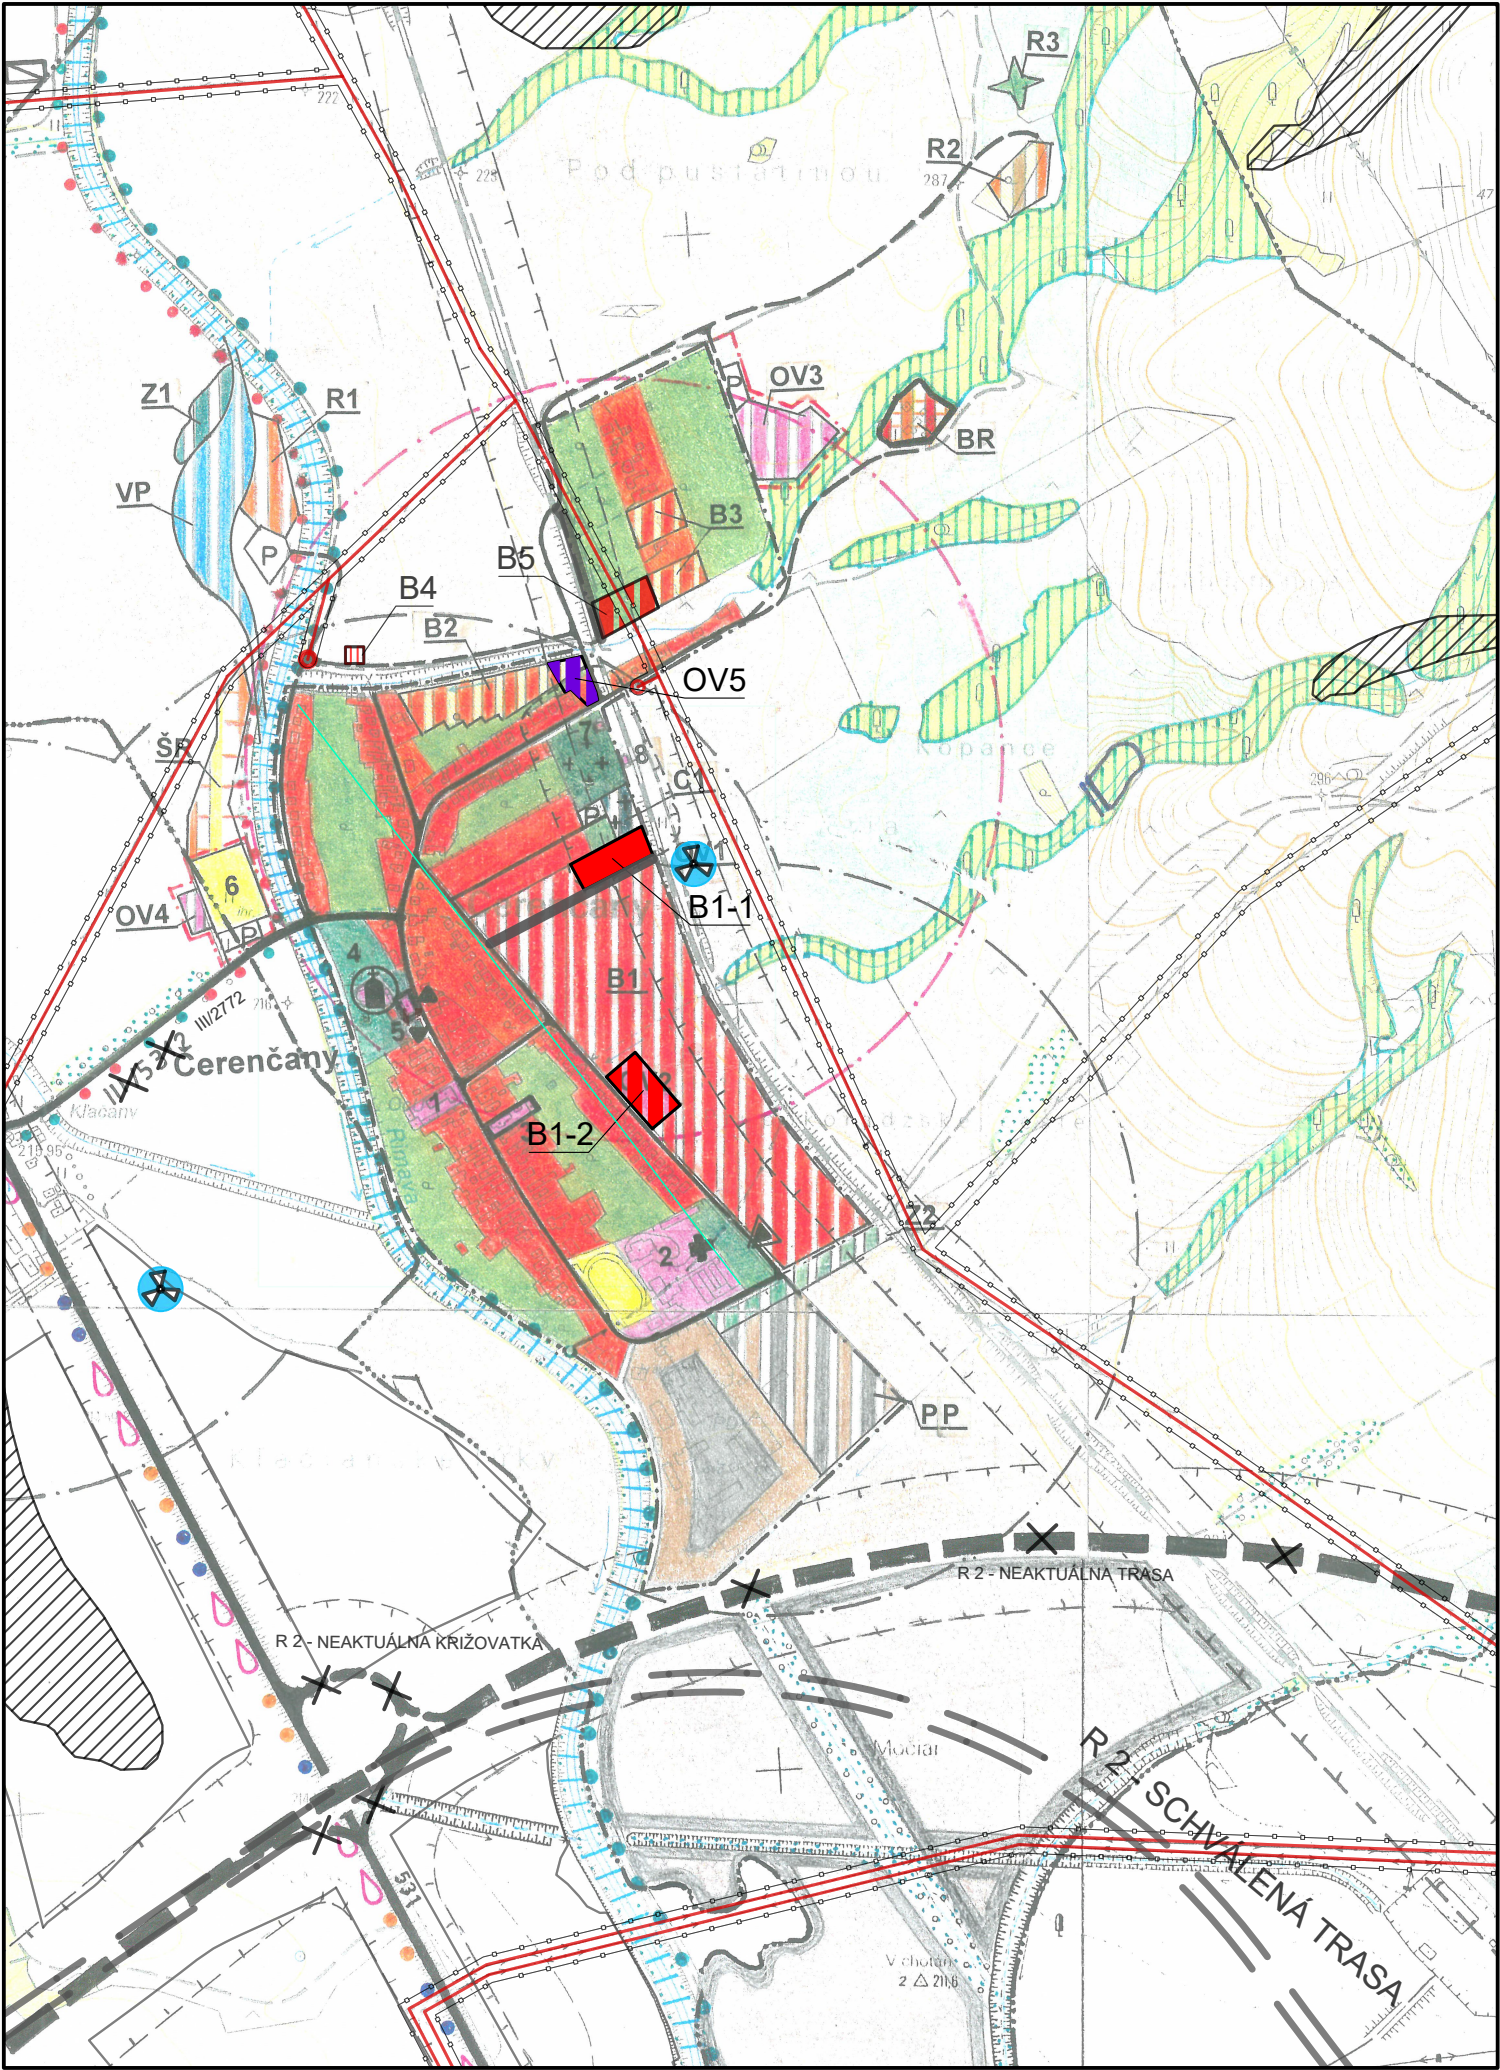

LEGENDA:

Stav	Návrh	
		Hranica okresu
		Hranice katastrov obcí
		Hranice zastavaného územia obcí
		Plochy bývania
		Plochy občianskej vybavenosti
		Plochy výroby a výrobných služieb
		Plochy poľnohospodárskych účelových zariadení
		Športové plochy
		Plochy so sústredenou rekreačnou vybavenosťou
		Plochy výroby - zmiešaná funkcia priemysel a poľnohospod.
		Plochy cintorínov
		Plochy verejnej zelene
		Označenie objektov občianskej vybavenosti
		Označenie navrhovaných plôch
		Záhradkárska osada
		Oddychová plocha (rekreačný les)
		Ochranná zeleň
		Športovo - rekreačný areál
		Plochy zmiešanej funkcie pre bývanie a rekreáciu
		Agroturistika
		Plochy pre rekreačné aktivity v prírode
		Trasa gotickej cesty
		Zvonička, kostol, kostol NKP gotickej cesty
		Rezervné plochy bývania
		Rezervné plochy občianskej vybavenosti
		Rezervné plochy pre rekreačnú vybavenosť
		Rezervné plochy výroby a výrobných služieb
		Rezervné plochy pre zmiešanú funkciu bývania a rekreácie
		Rezervné plochy pre rozvoj rekreácie a športu
		Radónové riziko nízke / stredné
		Svahové deformácie

		Vyhliadka
		Dobývací priestor
		Vodné plochy
		Vodná nádrž Lehota nad Rimavicou
		Poldre
		Plochy stromovej a krovinej vegetácie
		Prírodná rezervácia
		Biocentrum
		Miestny biokoridor
		Regionálny biokoridor
		Nadregionálny biokoridor
		Chránené stromy
		Ochranné lesy
		Orná pôda
		Lúky a pasienky
		Záhrady
		Lyžiarsky vlek
		Rýchlostná komunikácia R2 Zvolen - Košice
		Cesty I. triedy
		Cesty II. a III. triedy
		Miestne komunikácie
		Izochróny dostupnosti autobusových zastávok
		Izochróny dostupnosti železničných zastávok
		Parkoviská
		Autobusové zastávky
		Turistické chodníky
		Cyklistické trasy
		Ochranné pásma
		Zariadenia technickej infraštruktúry
		ochranné pásmo elektrických zariadení
		B1-1; B1-2; OV5 Navrhované funkčné plochy - predmet ZaD č.2

OBEC ČERENČANY

ÚZEMNÝ PLÁN OBCE ČERENČANY
ZMENY A DOPLNKY č.2

ZODP. PROJEKTANT: ING. ARCH. VLADIMÍR RAGAN

ING. ARCH. VLADIMÍR RAGAN

AUGUST 2025

NÁZOV VÝKRESU: KOMPLEXNÝ VÝKRES PRIESTOROVÉHO USPORIADANIA
A FUNKČNÉHO VYUŽÍVANIA ÚZEMIA, OCHRANY PRÍRODY A ÚSES

Číslo
výkresu:

4

MIERKA:

1:10 000