


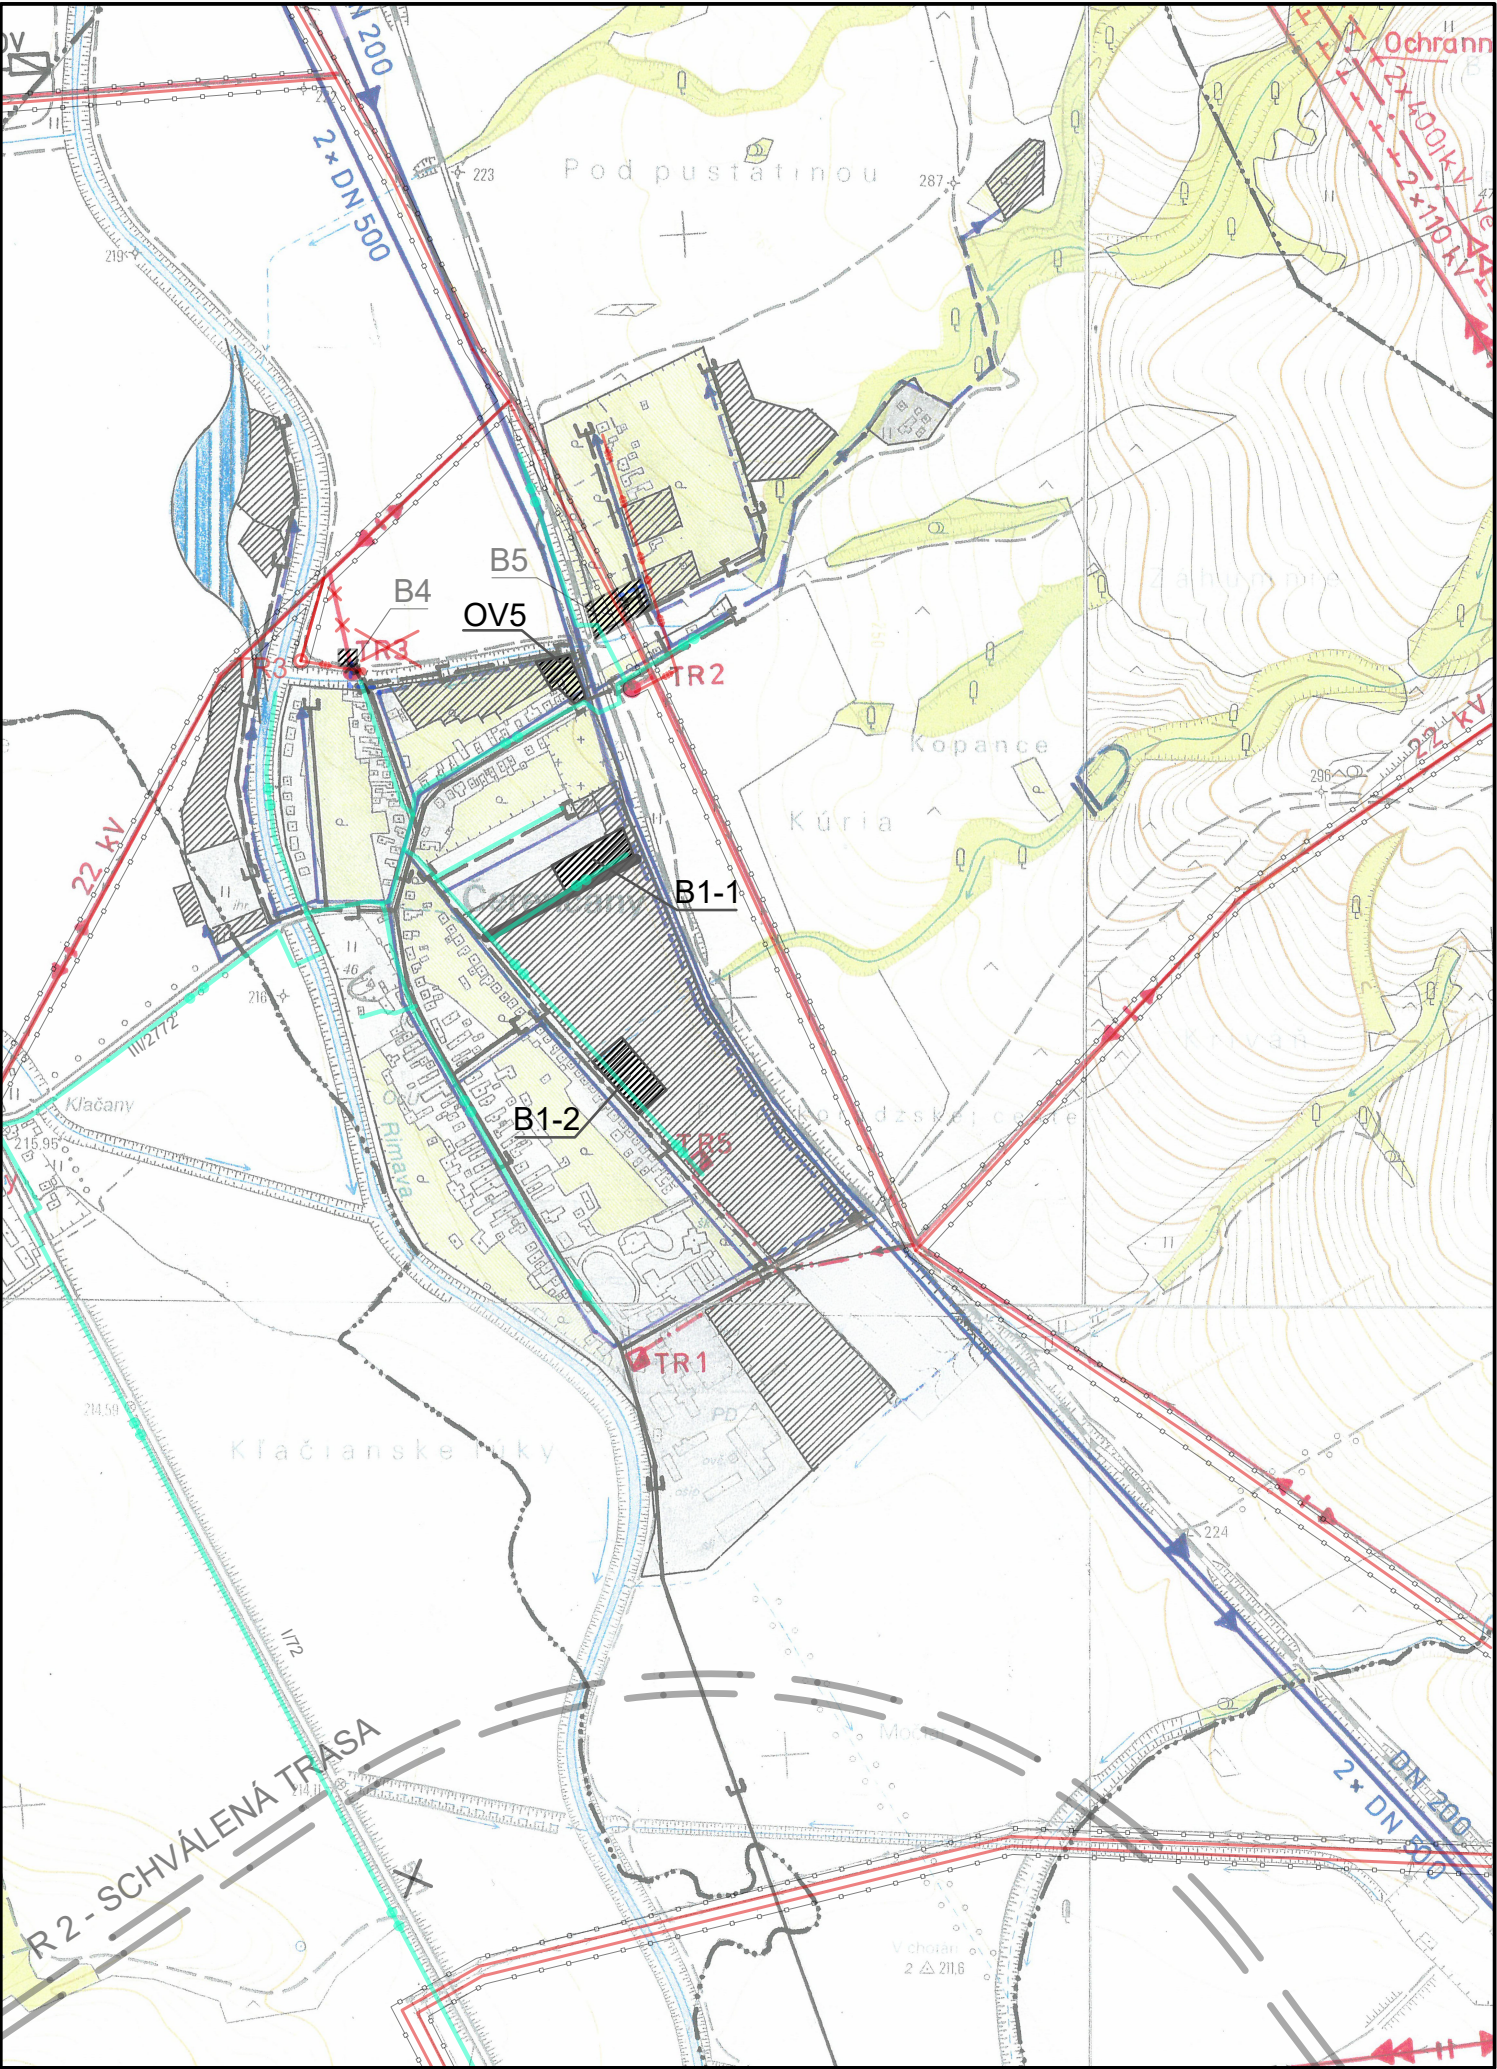

ÚZEMNÝ PLÁN OBCÍ
MR RIMAVA A RIMAVICA



LEGENDA:

Stav	Návrh	
		Hranica okresu
		Hranica katastrálneho územia obcí
		Zastavané územie
		Navrhované funkčné plochy
		Prívod skupinového vodovodu RSV
		Prívodné vodovodné potrubie
		Rozvodné vodovodné potrubie
		Vodojem
		Rekonštrukcia existujúceho vodojemu
		Zberač tlakovej kanalizácie
		Zberač splaškovej kanalizácie
		Čistiareň odpadových vôd
		Vodné toky a plochy
		Vodná nádrž Lehota nad Rimavicou
		Poldre
		Vzdušné elektrické vedenie 2x110kV
		Vzdušné elektrické vedenie 22kV
		Zakáblovane vedenie 22kV
		Transformačná stanica stožiarová
		Transformačná stanica kiosková
		Návrh na zrušenie elektrického vedenia a trafostanice
		VVTL plynovod
		Regulačná stanica plynu
		Vzdušné elektrické vedenie 2x400kV
		STL plynovod
		Navrhované funkčné plochy - predmet ZaD č.2

ÚZEMNÝ PLÁN
A RIMAVICA
UZNESENIM Č.
OBCENÉHO ZAS.

14.05.2010



OBSTARÁVATEL:	OBEC ČERENČANY
	ÚZEMNÝ PLÁN OBCE ČERENČANY ZMENY A DOPLNKY č.2
ZODP. PROJEKTANT:	ING. ARCH. VLADIMÍR RAGAN
VYPRACOVAL:	ING. ARCH. VLADIMÍR RAGAN
	AUGUST 2025
NÁZOV VÝKRESU:	VÝKRES RIEŠENIA VEREJNÉHO TECHNICKÉHO VYBAVENIA

Číslo
výkresu:

5

MIERKA:

1:10 000